



# ALCALDE SAINZ DE BARANDA 39-5ºB

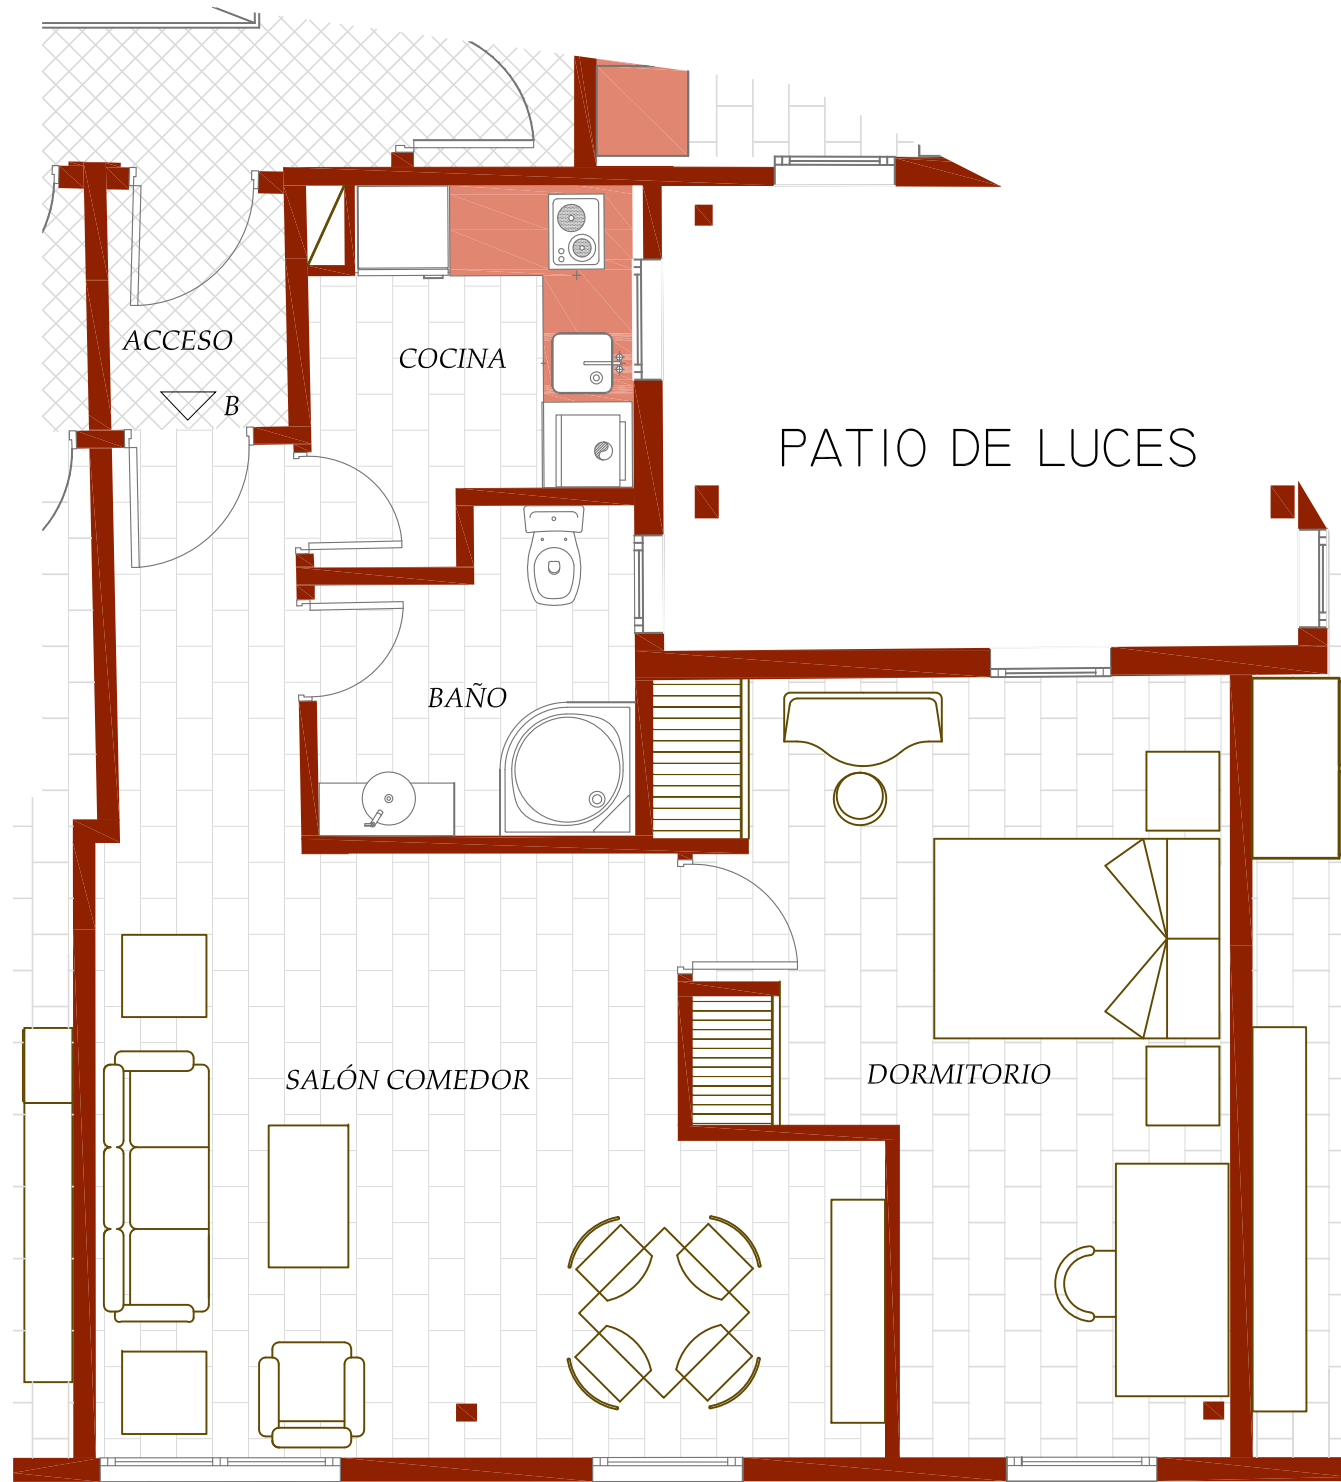

CALLE ALCALDE SAINZ DE BARANDA

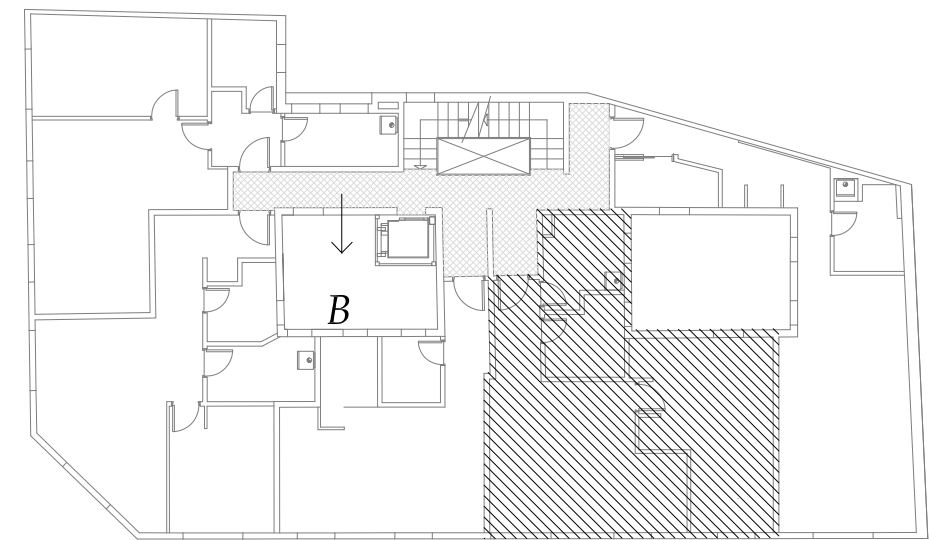

CALLE ALCALDE SAINZ DE BARANDA

## PLANTA QUINTA Y SEXTA

PISO B	
SUPERFICIE CONSTRUIDA PROPIA	53,84m <sup>2</sup>
SUPERFICIE CONSTRUIDA TOTAL (Inc. p.p. de zona común)	62,94m <sup>2</sup>



### CARACTERÍSTICAS DE ACABADOS

- DOS UNIDADES DE AIRE ACONDICIONADO DE CALOR Y FRIO, EN SALÓN Y DORMITORIO CON UNIDAD EVAPORADORA EN BANCADA EXTERIOR, EN CUBIERTA.
- GAS NATURAL, CON CALDERA INDIVIDUAL DE AGUA CALIENTE SANITARIA Y CALEFACCIÓN DE SUELO RADIANTE.
- SUELO DE PLAQUETA DE GRES COMPACTO IMITACIÓN PIZARRA.
- COCINA EQUIPADA CON MOBILIARIO, ENCIMERA DE SILEXTONE, PLACA DE INDUCCIÓN, UN SENO DE LAVADERO, HORNO MICROONDAS, LAVADORA Y FRIGORÍFICO.
- BAÑO CON CABINA DE DUCHA, LAVABO DE ENCIMERA DE CRISTAL E INODORO.
- CARPINTERÍA INTERIOR DE MADERA LACADA.
- CARPINTERÍA EXTERIOR DE PVC Y CRISTAL DOBLE TIPO CLIMALIT.

